



NOMENCLATURE

1 KCR 100
1 KAB 100
1 KAG 100
1 KTC 000
1 KGM 100
1 KMH 100
1 KMZ 100
1 KT BON

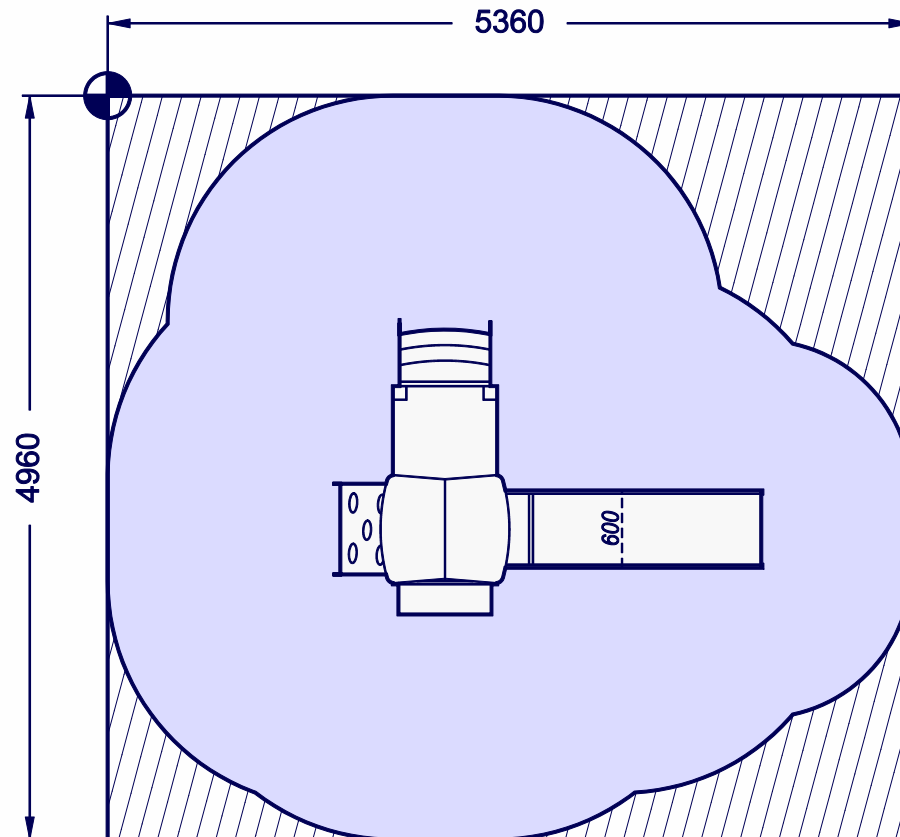

ZONAGE

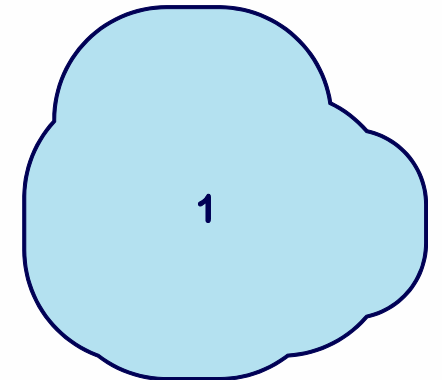

① H.C.L. 1.0m = 20.5 m²

⊕ Mire de départ de cotes ○ Zone de sécurité = 20.5 m² ▨ Surface d'impact = 26.6 m²

Structure de jeu "Inato "

Réf. : KKS 729

AMENAGEMENT D'UNE AIRE DE JEUX

Dessiné le : 08/09/2020

Par : LE DEUFF Pierre

Échelle : 1/50ème

A4