



NOMENCLATURE

1 KAY 050
1 KCR 100
1 KCS 053
1 KGM 100 XL
1 MMV PMR
1 KLP D15
1 KMF 100
1 KMZ 100
1 KTF 100
2 PTL 000
1 KEB 180
1 ABH

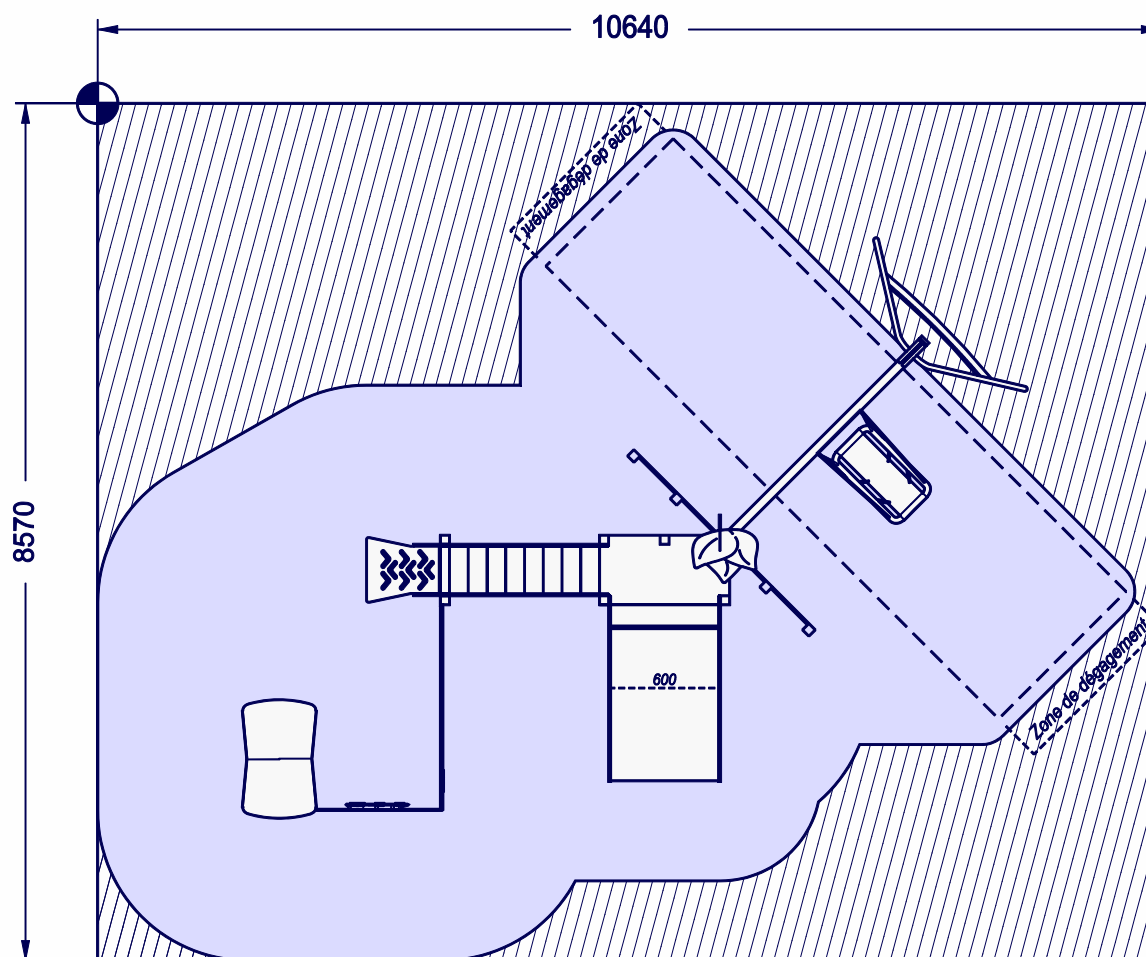

ZONAGE

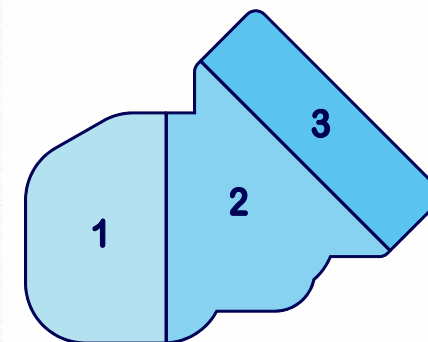

- ① H.C.L. <0.6m = 18.1 m²
- ② H.C.L. 1.0m = 20.8 m²
- ③ H.C.L. 1.2m = 13.1 m²

⊕ Mire de départ de cotes  Zone de sécurité = 52.0 m²  Surface d'impact = 91.2 m²

Structure de jeu " L'Enclos " Réf. : KKS 1059

AMENAGEMENT D'UNE AIRE DE JEUX

Dessiné le : 08/09/2020 Par : LE DEUFF Pierre Échelle : 1/75ème A4