



NOMENCLATURE

1 TCQ

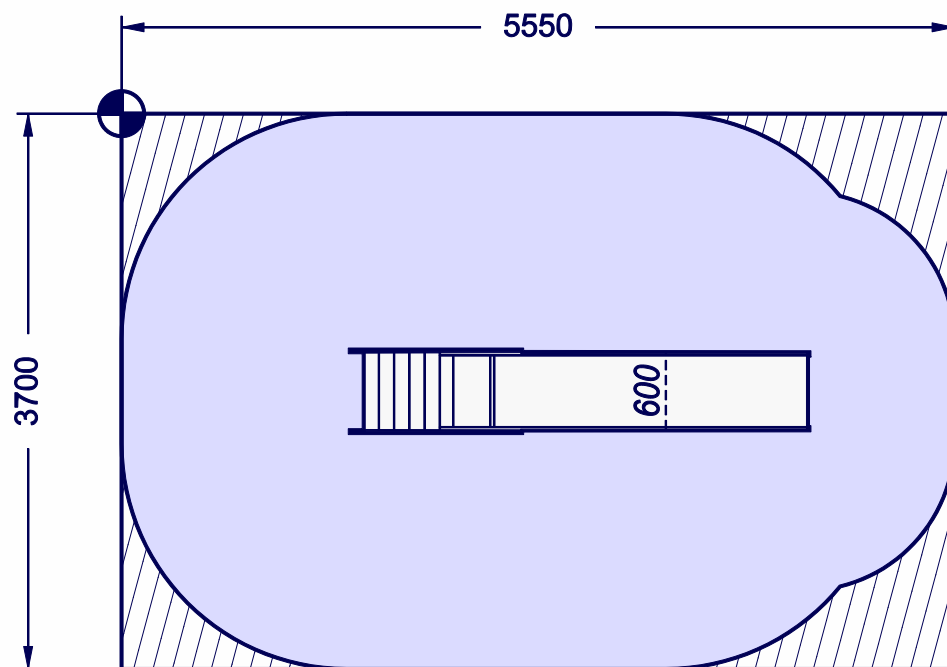

ZONAGE

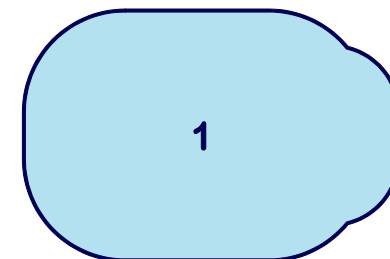

① H.C.L. 1.5m = 18.0 m²

⊕ Mire de départ de cotes

○ Zone de sécurité = 18.0 m²

▨ Surface d'impact = 20.6 m²

Toboggan " Classic 150 "

Réf. : TCQ

AMENAGEMENT D'UNE AIRE DE JEUX

Dessiné le : 26/10/2020

Par : LE DEUFF Pierre

Échelle : 1/50ème

A4

SYNCHRONICITY® Bikini & Bermuda®