



NOMENCLATURE

1 KCC 150
1 KCR 155
1 KAB 100
1 KAG 150
1 KGD 152
1 KGS 150
1 KLS H18

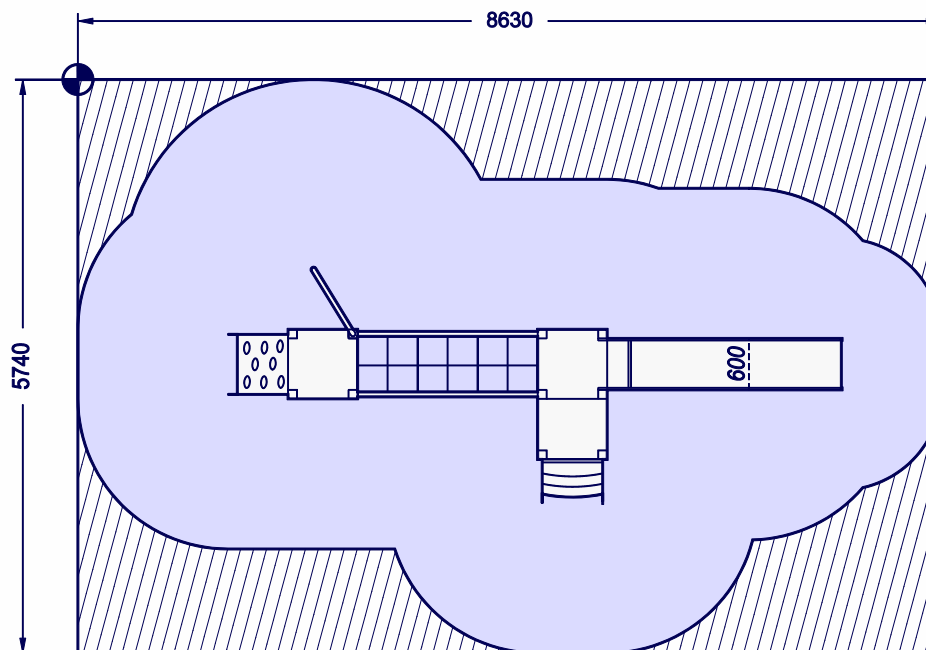

ZONAGE

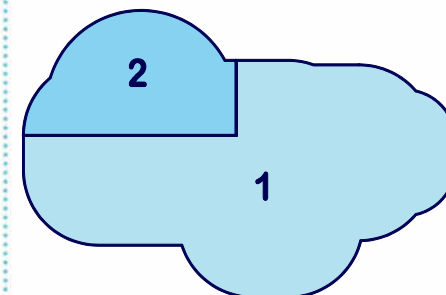

- ① H.C.L. 1.5m = 25.9 m²
- ② H.C.L. 2.1m = 8.4 m²

⊕ Mire de départ de cotes  Zone de sécurité = 34.3 m²  Surface d'impact = 49.6 m²

Structure de jeu "€ko 208 "

Réf. : KKS 892

AMENAGEMENT D'UNE AIRE DE JEUX

Dessiné le : 03/09/2020

Par : LE DEUFF Pierre

Échelle : 1/75ème

A4