



NOMENCLATURE

1 KCP 100
1 KCC 100
1 KAB 100
1 KAG 100
1 KLA H15
1 KGM 100
1 KMA INT
1 KMT 100

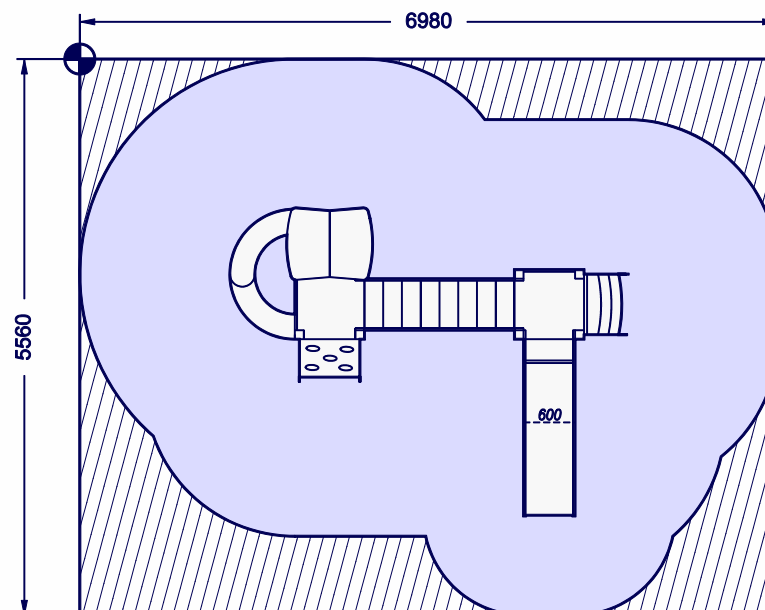

ZONAGE

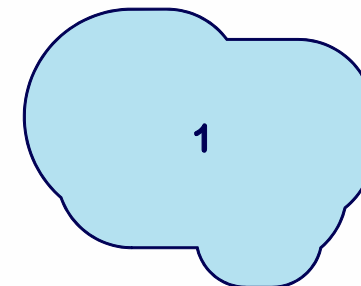

① H.C.L. 1.0m = 29.1 m²

⊕ Mire de départ de cotes

○ Zone de sécurité = 29.1 m²

▨ Surface d'impact = 38.9 m²

Structure de jeu "Confidence" Réf. : KKS 996

AMENAGEMENT D'UNE AIRE DE JEUX

Dessiné le : 03/09/2020

Par : LE DEUFF Pierre

Échelle : 1/75ème

A4