



: 14 enfants maxi



: de 2 à 12 ans


KKS 805 =

- | | |
|-----------|-----------|
| 1 KCC 150 | 1 KER 040 |
| 1 KAG 150 | 1 KGS 150 |
| 1 KAI 150 | 1 KLF 150 |
| 1 KAV 150 | 1 KTI 150 |

 : Zone de sécurité (minimum normatif) = 28.9 m²

 : Surface d'impact sur sol fluant = 37.2 m²

 : Hauteur de chute libre maximale = 2.0 m

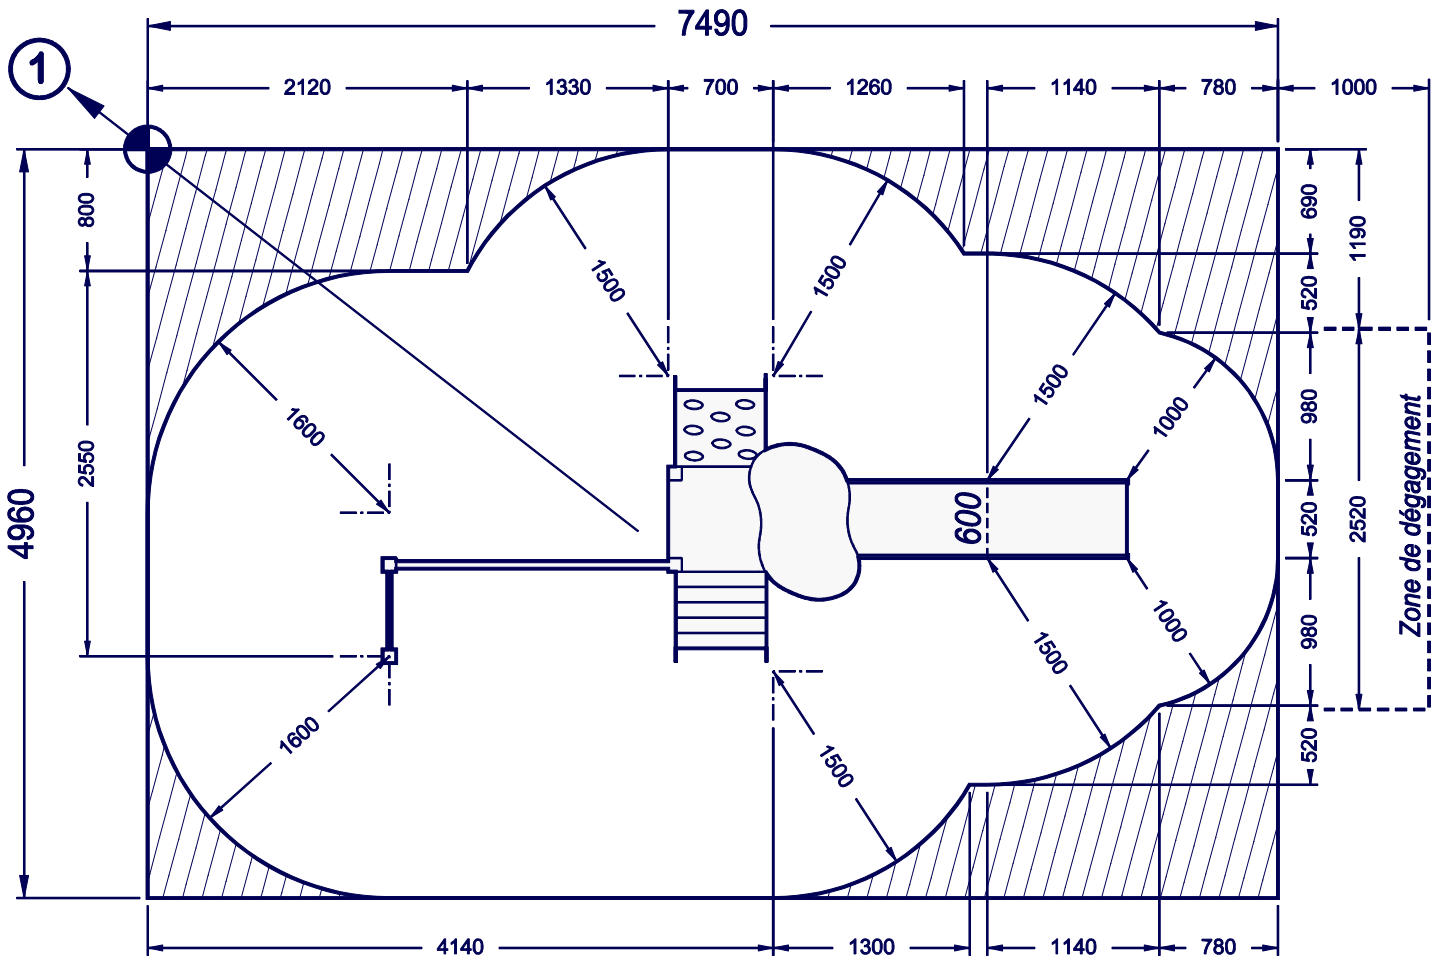

Page : 1 sur 2

1 - Kombination Spéciale n° 805 Réf. : KKS 805



espaces ludiques

AMENAGEMENT D'UNE AIRE DE JEUX

" "

Ville de GRAND-CHAMP - (56 390)

Dessiné le: 25/03/2016

Dess: LE DEUFF Pierre

Com:

Echelle: 1 / 50ème

A4